


Conferir medidas antes da execução
Todas no Cinza Andorinha

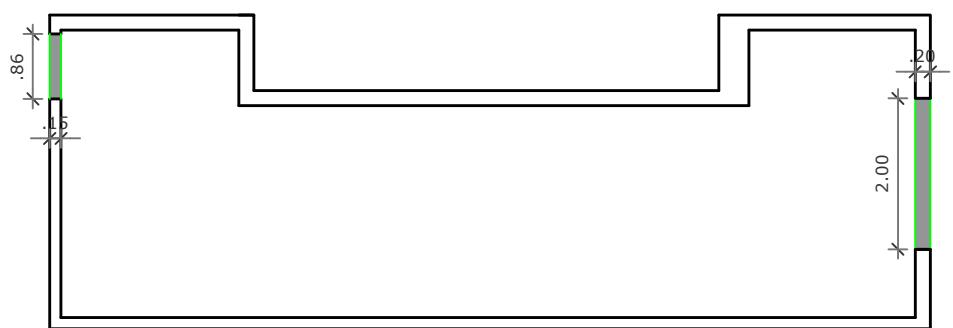

Rua Antônio Aureliano Barros, 50, Cupira/PE.
Fone: 81 99271-4685
E-mail: kayo.arq@outlook.com

Tipologia: Projeto de Ampliação - Creche Alexandrina Lopes de Melo
Endereço: Rua José Manoel da Silva, nº158, Moacir Soares, Cupira-PE.
Proprietário(a): Prefeitura Municipal de Cupira
CPF: 10.191.799/0001-02

Planta Baixa - Novas Salas Granitos 1/100
Planta Baixa - Almoxarifado Granitos 1/100

Quadro de Áreas:
Área de ampliação = 180,65m²

Digitalização: Kayo Oliveira

gov.br
Documento assinado digitalmente
KAYO ANDSON DE OLIVEIRA MELO
Data: 01/12/2025 12:09:04-0300
Verifique em <https://validar.itd.gov.br>

Prancha:

06/07

Kayo Andson de Oliveira Melo
CAU:A126255-6
Responsável Técnico

Escala: 1/100

Data: Novembro 2025

Proprietário