


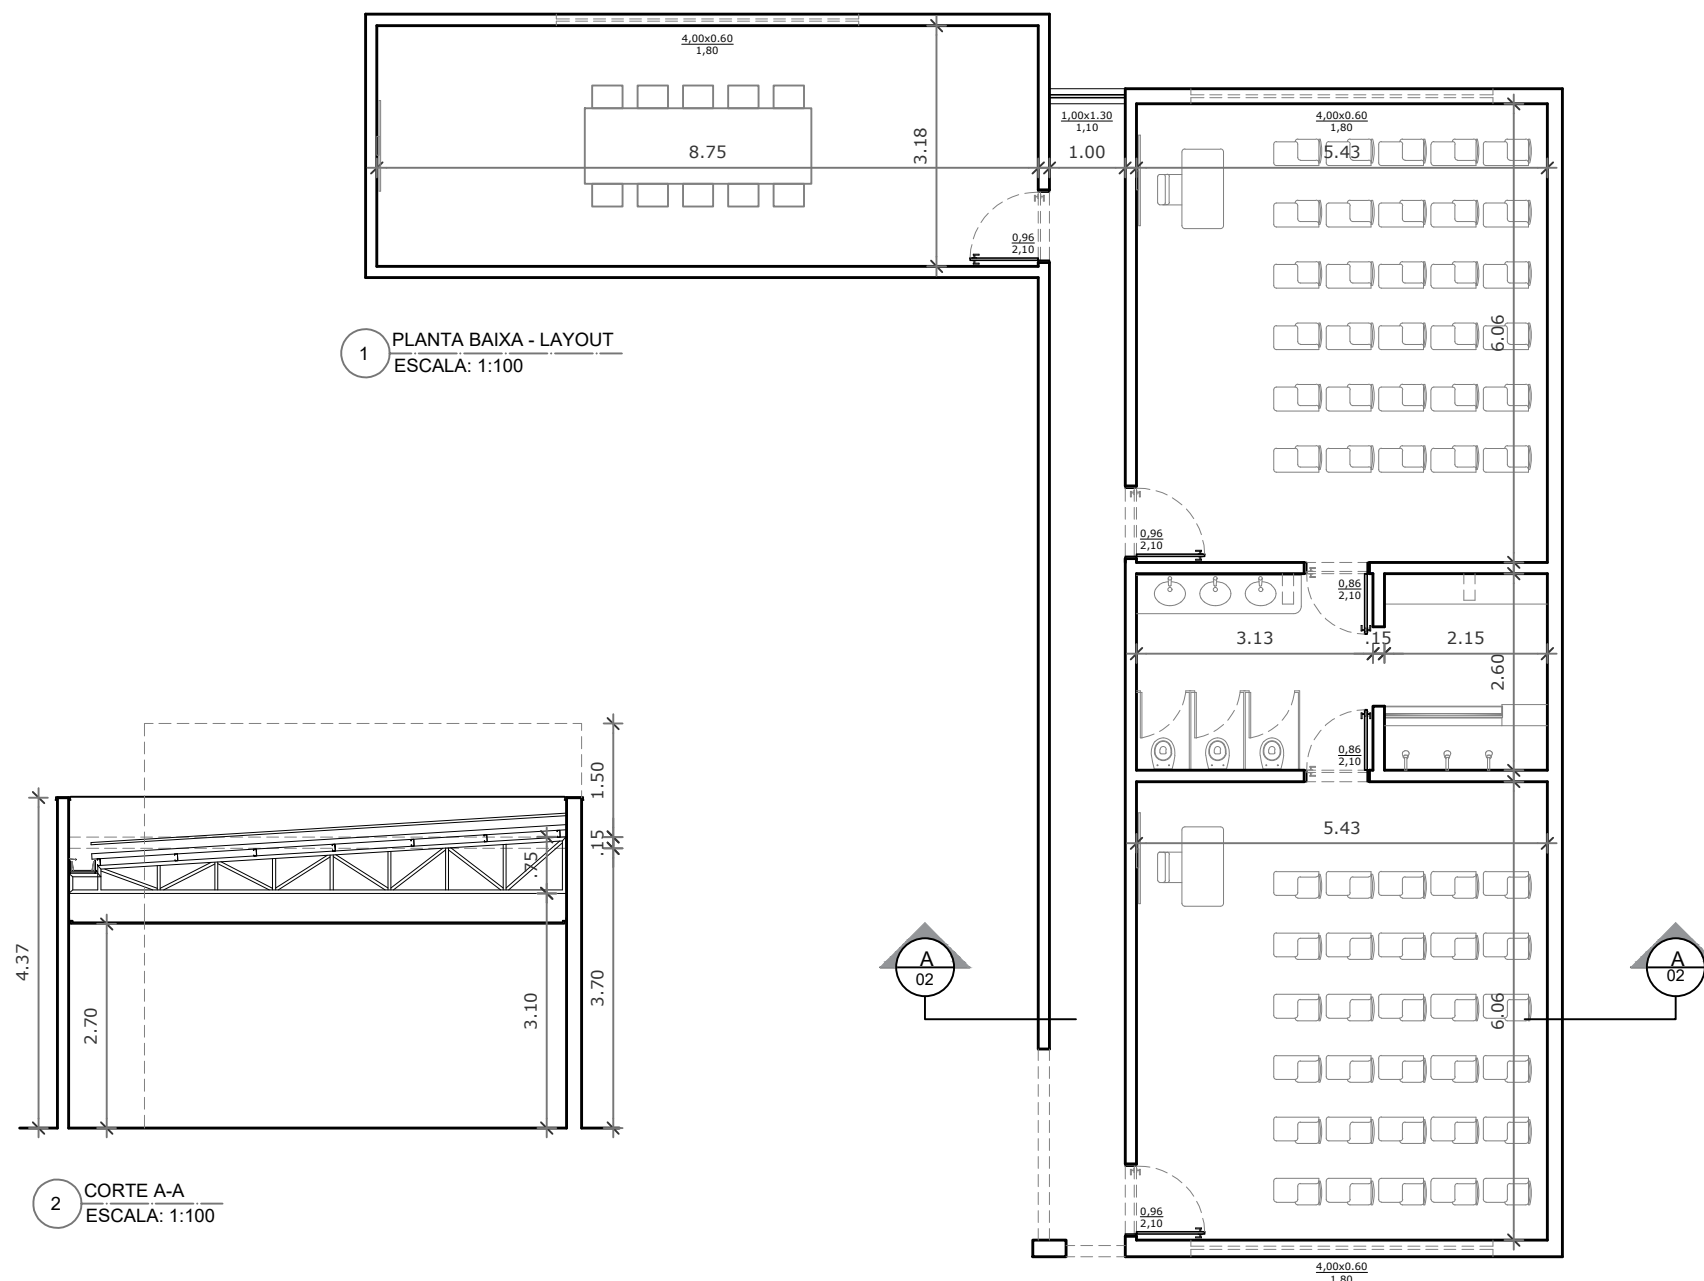

1 PLANTA BAIXA - LAYOUT
ESCALA: 1:100

2 CORTE A-A
ESCALA: 1:100

3 PLANTA BAIXA - LAYOUT
ESCALA: 1:100



Rua Antônio Aureliano Barros, 50, Cupira/PE.
Fone: 81 99271-4685
E-mail: kayo.arq@outlook.com

Tipologia: Projeto de Ampliação - Creche Alexandrina Lopes de Melo
Endereço: Rua José Manoel da Silva, nº158, Moacir Soares, Cupira-PE.
Proprietário(a): Prefeitura Municipal de Cupira
CPF: 10.191.799/0001-02

Planta Baixa - Novas Salas Layout 1/100
Corte A-A 1/100
Planta Baixa - Almoxarifado Layout 1/100

Quadro de Áreas:
Área de ampliação = 180,65m²

Digitalização: Kayo Oliveira

Documento assinado digitalmente
KAYO ANDSON DE OLIVEIRA MELO
Data: 01/12/2025 12:13:21-0300
Verifique em <https://validar.iti.gov.br>

Kayo Andson de Oliveira Melo
CAU:A126255-6
Responsável Técnico

Prancha:

02/07

Escala: 1/100

Data: Novembro 2025

Proprietário