


Bloco existente

1 PLANTA BAIXA - AMPLIAÇÃO  
1/100

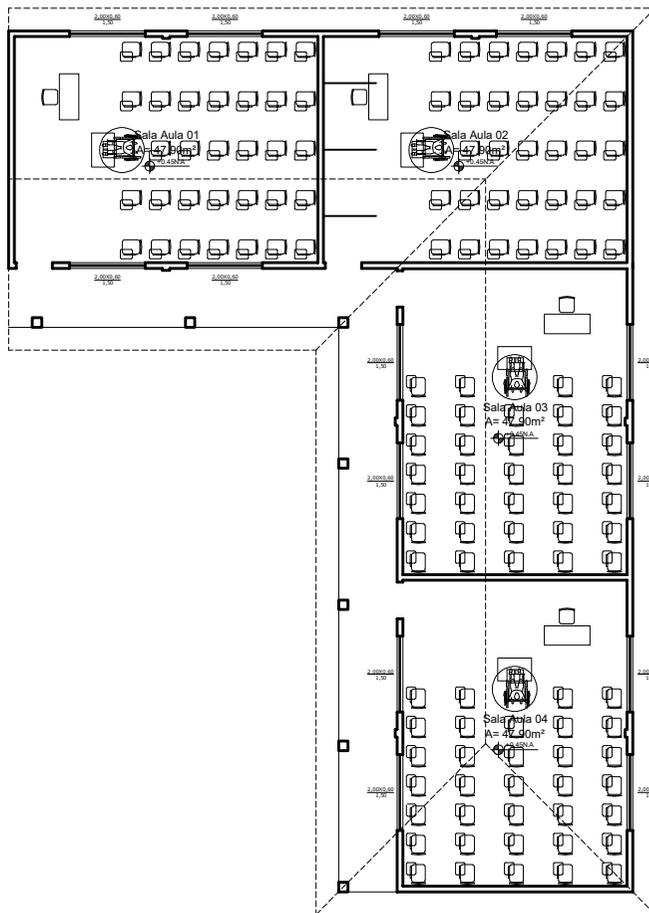

CIDADE PRÓSPERA E SEGURA

Tipologia: Projeto Arquitetônico de Reforma e Ampliação  
Endereço: Avenida Miguel Pereira Neto Hilda (Prof. Hilda Vieira Calado)  
Proprietário(a): Prefeitura Municipal de Cupira  
CNPJ: 10.191.799/0001-02

Planta Baixa - Ampliação 1/100



Quadro de Áreas:  
Ampliação: 304,65

Documento assinado digitalmente

**gov.br** KAYO ANDSON DE OLIVEIRA MELO  
Data: 19/09/2024 14:26:34-0300  
Verifique em <https://validar.iti.gov.br>

Digitalização: Kayo Oliveira

Kayo Andson de Oliveira Melo CAU:A126255-6 Responsável Técnico	Prancha:
	<b>01/14</b>
_____ Proprietário	Escala: 1/100
	Data: Abril 2024

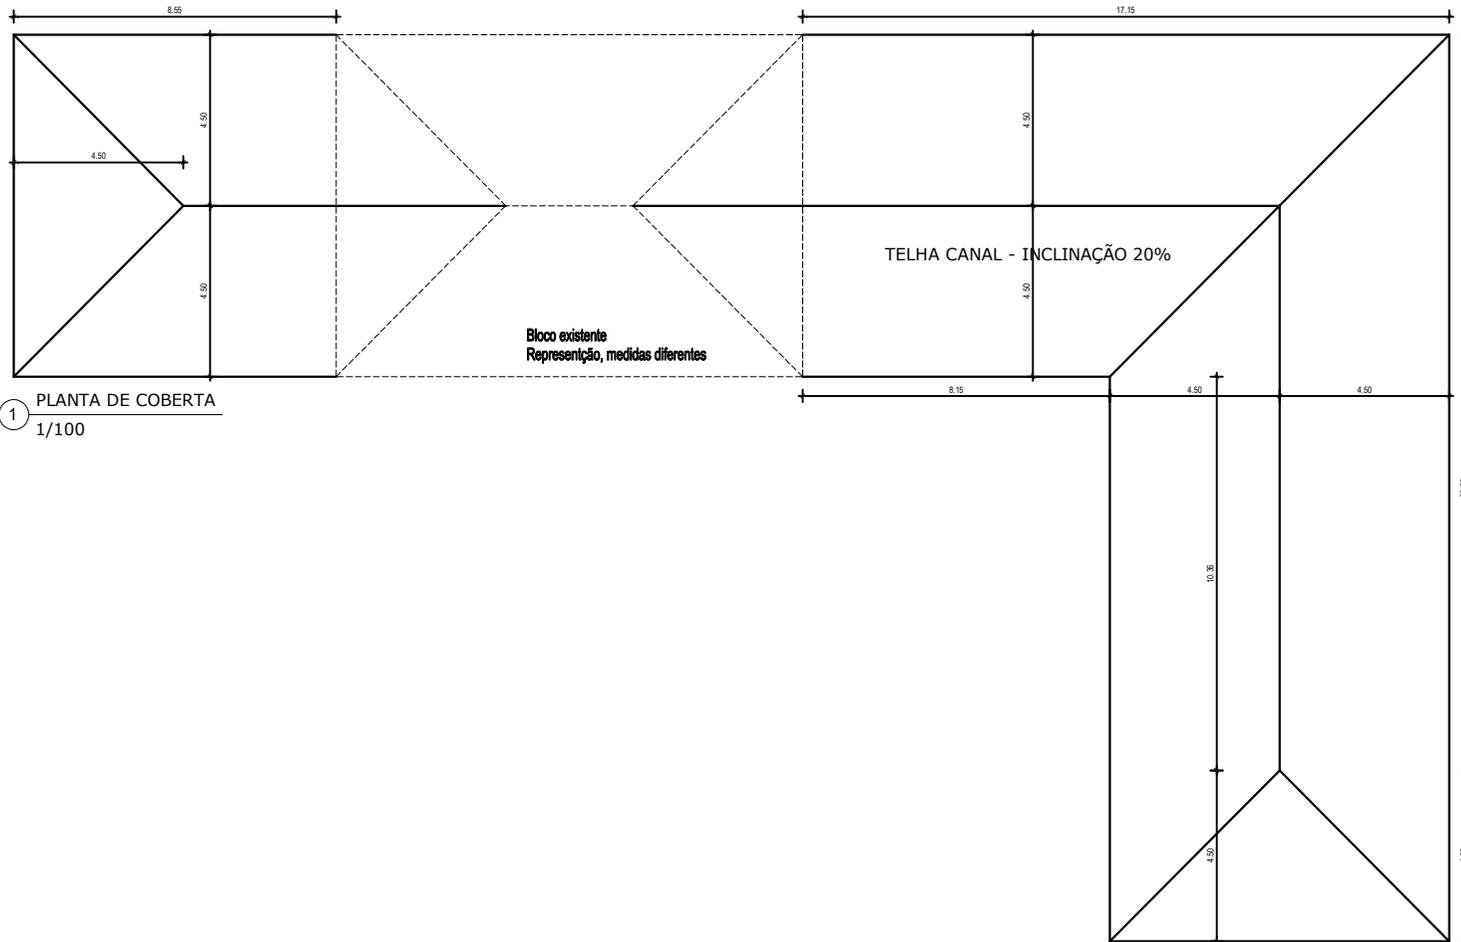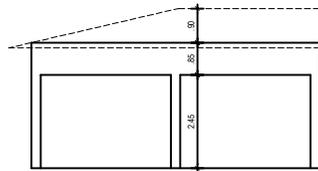

1 PLANTA DE COBERTA  
1/100



CIDADE PRÓSPERA E SEGURA

Tipologia: Projeto Arquitetônico de Reforma e Ampliação  
Endereço: Avenida Miguel Pereira Neto Hilda (Prof. Hilda Vieira Calado)  
Proprietário(a): Prefeitura Municipal de Cupira  
CNPJ: 10.191.799/0001-02

Planta de Reforma 1/100

Quadro de Áreas:

Documento assinado digitalmente

**gov.br** KAYO ANDSON DE OLIVEIRA MELO  
Data: 19/09/2024 14:26:34-0300  
Verifique em <https://validar.iti.gov.br>

Digitalização: Kayo Oliveira


Kayo Andson de Oliveira Melo  
CAU:A126255-6  
Responsável Técnico

Prancha:  
**02/14**


Escala: 1/100

Proprietário

Data: Abril 2024

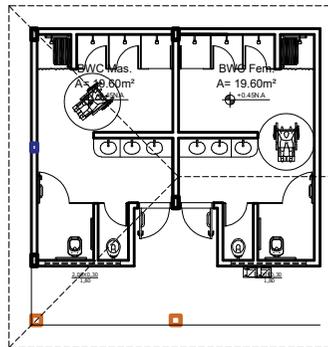

Bloco existente

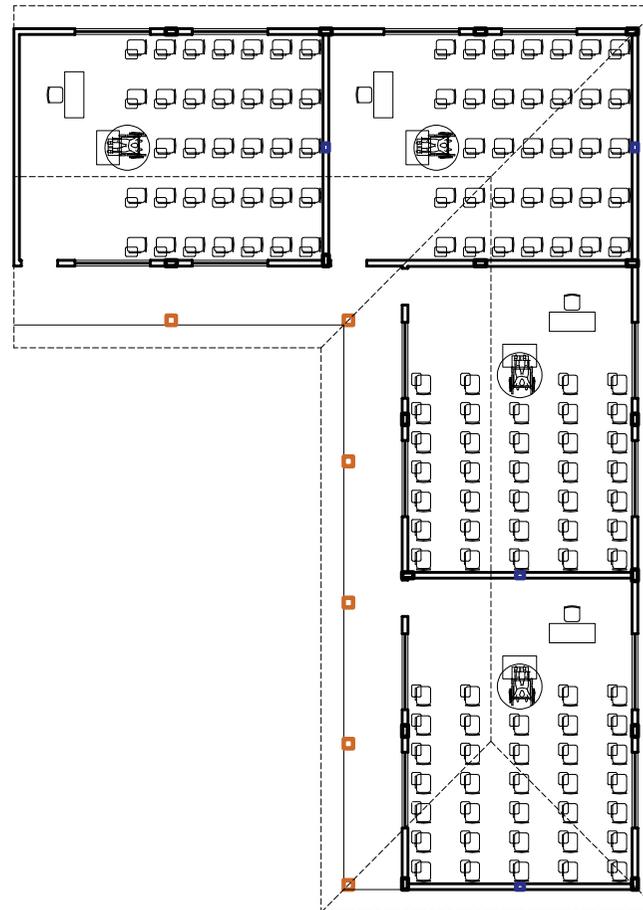

1 PLANTA BAIXA - PILARES  
1/100



Tipologia: Projeto Arquitetônico de Reforma e Ampliação  
Endereço: Avenida Miguel Pereira Neto Hilda (Prof. Hilda Vieira Calado)  
Proprietário(a): Prefeitura Municipal de Cupira  
CNPJ: 10.191.799/0001-02

Planta de Locação dos Pilares 1/100

Quadro de Áreas:

Documento assinado digitalmente

**gov.br** KAYO ANDSON DE OLIVEIRA MELO  
Data: 19/09/2024 14:26:34-0300  
Verifique em <https://validar.iti.gov.br>

Digitalização: Kayo Oliveira

Kayo Andson de Oliveira Melo  
CAU:A126255-6  
Responsável Técnico


Prancha:

03/14


Escala: 1/100

Data: Abril 2024

Proprietário

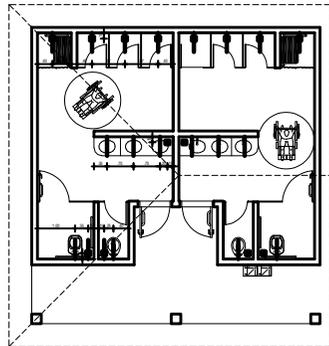


Bloco existente

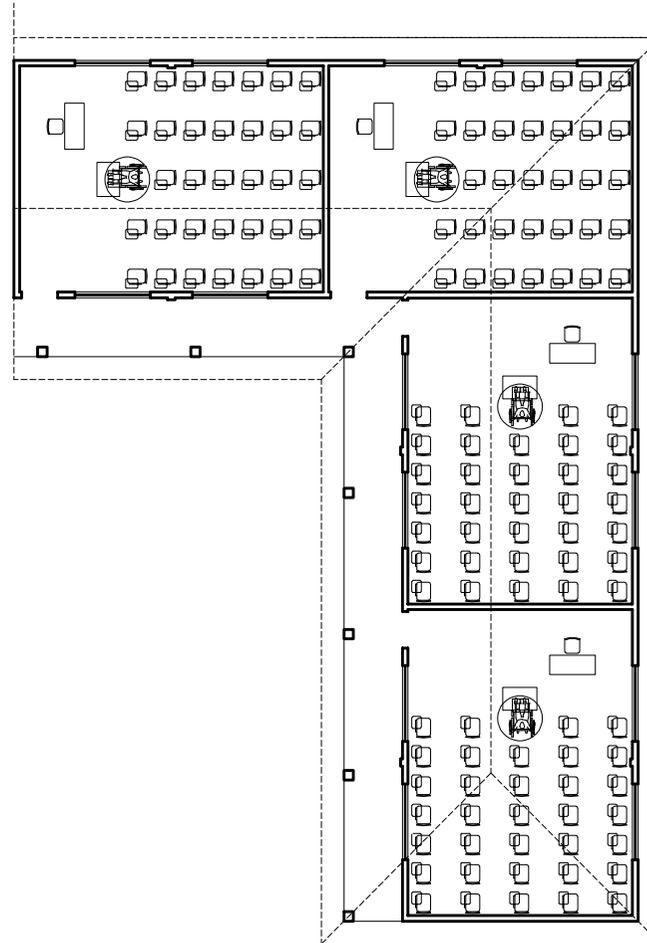


1 PLANTA PONTOS HIDRÁULICOS - BANHEIROS  
1/100

Digitalização: Kayo Oliveira	
Kayo Andson de Oliveira Melo CAU:A126255-6 Responsável Técnico	Prancha: <b>04/14</b>
Proprietário	Escala: 1/100 Data: Abril 2024

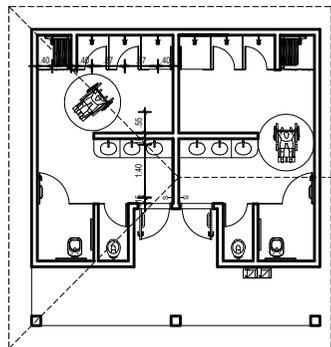

Bloco existente

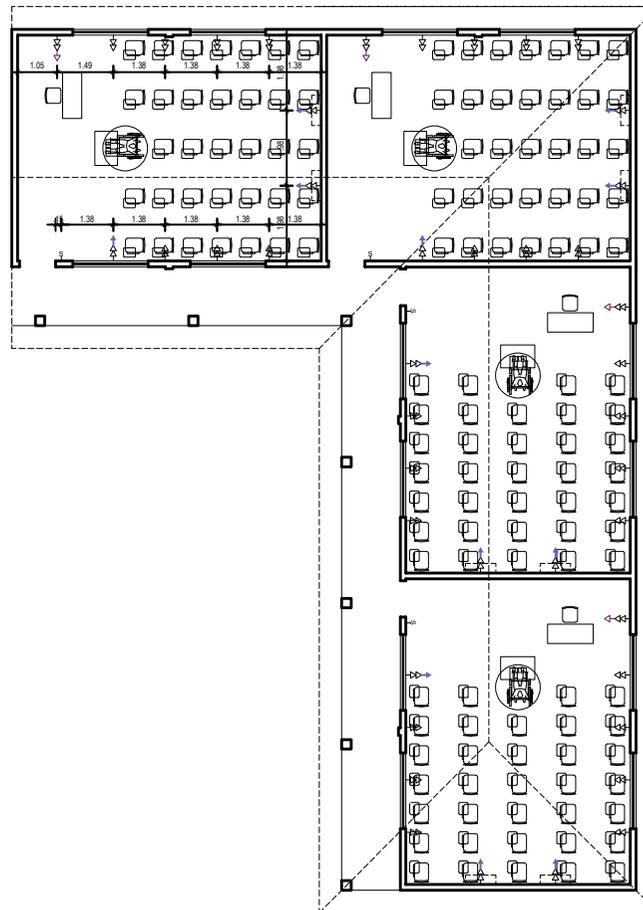

1 PLANTA BAIXA - PONTOS ELÉTRICOS  
1/100

LEGENDA ATUALIZADA:

- ▲ - TOMADA DE A 0,45m DO PISO
- ▲ - TOMADA DE A 0,90m DO PISO
- ▲ - TOMADA DE A 1,25m DO PISO
- ▲ - TOMADA DE A 1,80m DO PISO
- ▲ - TOMADA DE A 2,00m DO PISO
- ▲ - TOMADA DE A 2,30m DO PISO
- ↑ - ENTRADA DE AR CONDICIONADO A 2,20m DO PISO
- ⬆ - PONTO DE ANTENA A 1,50m DO PISO
- ⬆ - PONTO DE ANTENA A 0,45m DO PISO
- ▼ - PONTO DE REDE A 2,20m DO PISO
- ▼ - PONTO DE REDE A 1,60m DO PISO
- ⋮ - INTERRUPTOR SIMPLES A 0,90m DO PISO
- ⋮ - INTERRUPTOR SIMPLES A 1,25m DO PISO
- ⋮ - AR CONDICIONADO
- ⊗ - MOTOR DE INDUÇÃO DE PARTIDA DIRETA
- ⊙ - Projetor no forro
- - Distribuição



CIDADE PRÓSPERA E SEGURA

Tipologia: Projeto Arquitetônico de Reforma e Ampliação  
 Endereço: Avenida Miguel Pereira Neto Hilda (Prof. Hilda Vieira Calado)  
 Proprietário(a): Prefeitura Municipal de Cupira  
 CNPJ: 10.191.799/0001-02

Planta de Pontos Elétricos 1/100


Quadro de Áreas:

Documento assinado digitalmente

**gov.br** KAYO ANDSON DE OLIVEIRA MELO  
 Data: 19/09/2024 14:26:34-0300  
 Verifique em <https://validar.iti.gov.br>


Digitalização: Kayo Oliveira

Kayo Andson de Oliveira Melo CAU:A126255-6 Responsável Técnico	Prancha:
	05/14
_____ Proprietário	Escala: 1/100
	Data: Abril 2024

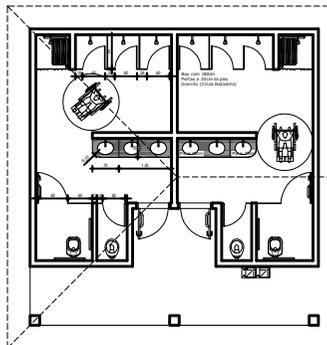

1 PLANTA DE GRANITOS  
1/100

Bloco existente

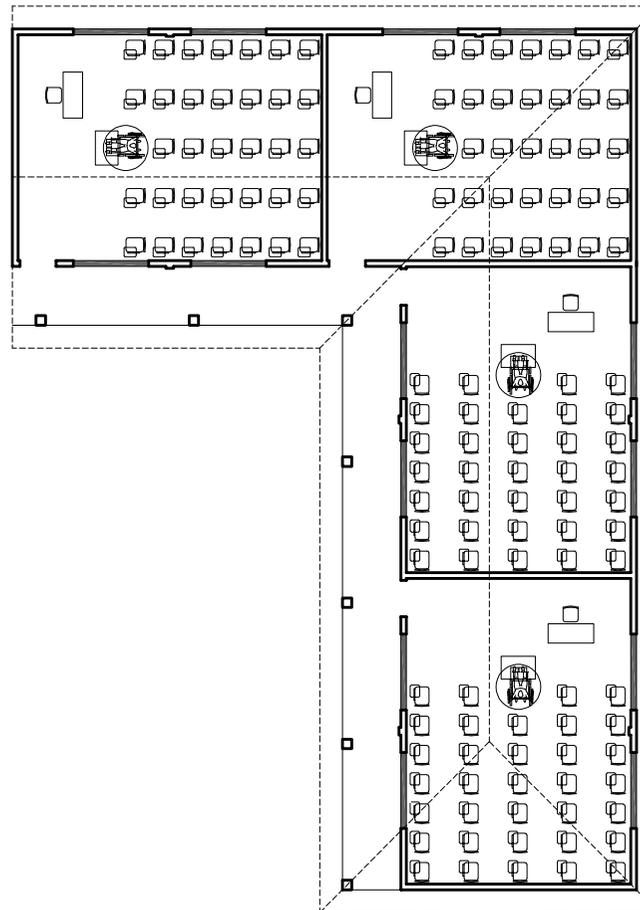

PREFEITURA MUNICIPAL DE  
**CUPIRA**

CIDADE PRÓSPERA E SEGURA

Tipologia: Projeto Arquitetônico de Reforma e Ampliação  
Endereço: Avenida Miguel Pereira Neto Hilda (Prof. Hilda Vieira Calado)  
Proprietário(a): Prefeitura Municipal de Cupira  
CNPJ: 10.191.799/0001-02

Planta de Granitos 1/100

Quadro de Áreas:

Documento assinado digitalmente

**gov.br** KAYO ANDSON DE OLIVEIRA MELO  
Data: 19/09/2024 14:29:29-0300  
Verifique em <https://validar.iti.gov.br>

Digitalização: Kayo Oliveira

Kayo Andson de Oliveira Melo  
CAU: A126255-6  
Responsável Técnico


Prancha:

**06/14**


Escala: 1/100

Data: Abril 2024

Proprietário

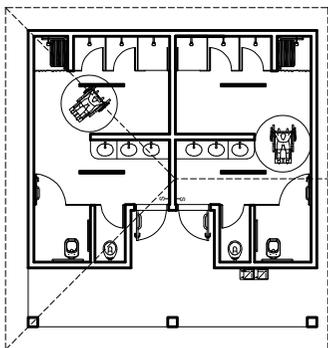

Bloco existente

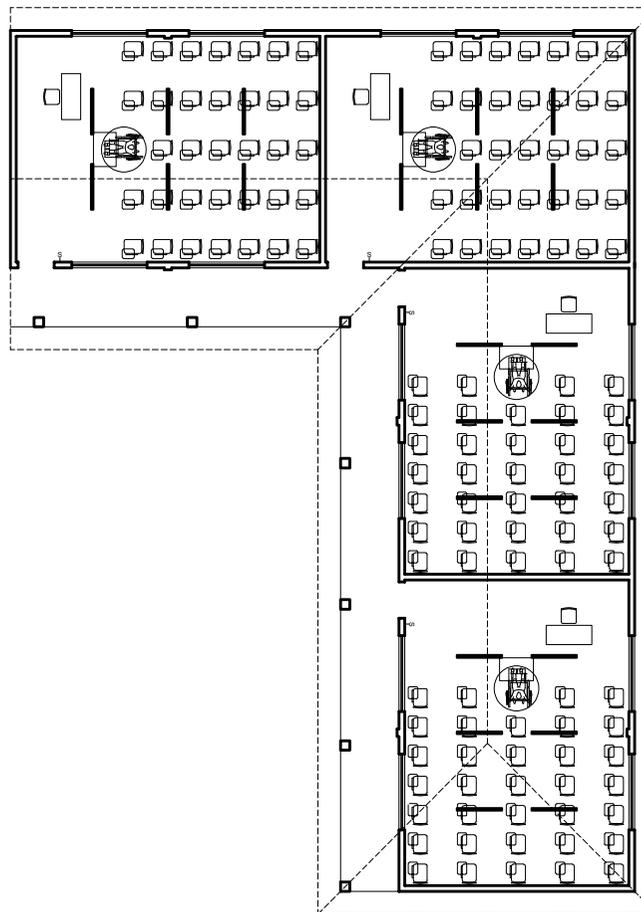

1 PLANTA BAIXA - ILUMINAÇÃO  
1/100



CIDADE PRÓSPERA E SEGURA

Tipologia: Projeto Arquitetônico de Reforma e Ampliação  
Endereço: Avenida Miguel Pereira Neto Hilda (Prof. Hilda Vieira Calado)  
Proprietário(a): Prefeitura Municipal de Cupira  
CNPJ: 10.191.799/0001-02

Planta de Iluminação 1/100

Quadro de Áreas:  
Ampliação: 304,65

Documento assinado digitalmente

**gov.br** KAYO ANDSON DE OLIVEIRA MELO  
Data: 19/09/2024 14:29:29-0300  
Verifique em <https://validar.iti.gov.br>

Digitalização: Kayo Oliveira

Kayo Andson de Oliveira Melo  
CAU: A126255-6  
Responsável Técnico

Prancha:


07/14

Escala: 1/100


Proprietário

Data: Abril 2024



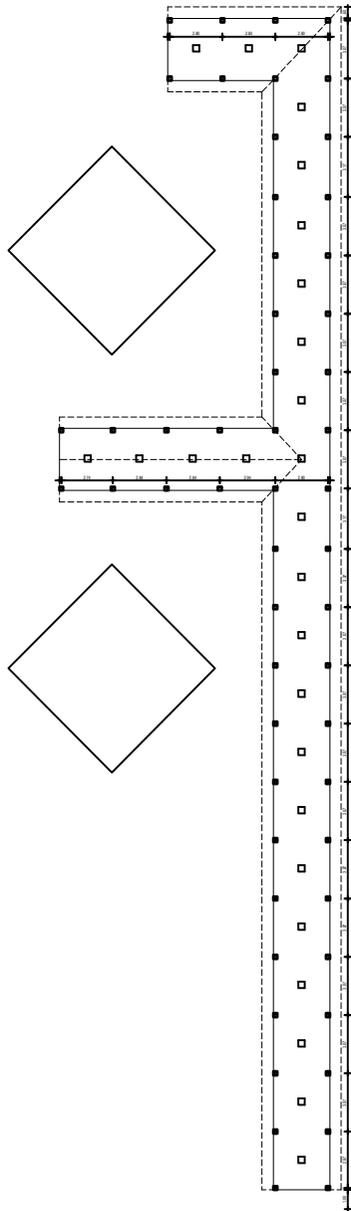

1 PLANTA BAIXA - PASSARELA  
1/200

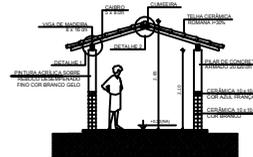

2 CORTE - PASSARELA  
1/100

Panel de Embutr 18W



CIDADE PRÓSPERA E SEGURA

Tipologia: Projeto Arquitetônico de Reforma e Ampliação  
Endereço: Avenida Miguel Pereira Neto Hilda (Prof. Hilda Vieira Calado)  
Proprietário(a): Prefeitura Municipal de Cupira  
CNPJ: 10.191.799/0001-02

Planta Baixa Passarela 1/200  
Corte Passarela 1/100

Quadro de Áreas:

Documento assinado digitalmente

gov.br **KAYO ANDSON DE OLIVEIRA MELO**  
Data: 19/09/2024 14:29:29-0300  
Verifique em <https://validar.iti.gov.br>

Digitalização: Kayo Oliveira

Kayo Andson de Oliveira Melo  
CAU:A126255-6  
Responsável Técnico


Prancha:

09/14


Escala: 1/150

Proprietário


Data: Abril 2024

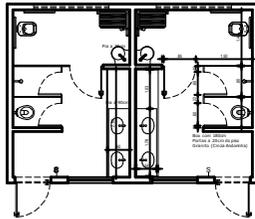


1 PLANTA DE GRANITOS  
1/100

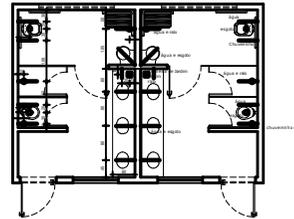

2 PLANTA PONTOS HIDRÁULICOS - BANHEIROS  
1/100

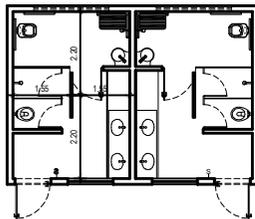

3 PLANTA BAIXA - ILUMINAÇÃO  
1/100

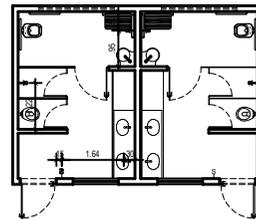

4 PLANTA BAIXA - PONTOS ELÉTRICOS  
1/100



CIDADE PRÓSPERA E SEGURA

Tipologia: Projeto Arquitetônico de Reforma e Ampliação  
Endereço: Avenida Miguel Pereira Neto Hilda (Prof. Hilda Vieira Calado)  
Proprietário(a): Prefeitura Municipal de Cupira  
CNPJ: 10.191.799/0001-02

Reforma Banheiros - Granitos 1/100  
Reforma Banheiros - Iluminação 1/100  
Reforma Banheiros - Hidraulica 1/100  
Reforma Banheiros - Eletrica 1/100


Quadro de Áreas:

Documento assinado digitalmente


gov.br **KAYO ANDSON DE OLIVEIRA MELO**  
Data: 19/09/2024 14:29:29-0300  
Verifique em <https://validar.iti.gov.br>

Digitalização: Kayo Oliveira


<p>Kayo Andson de Oliveira Melo CAU:A126255-6 Responsável Técnico</p>	<p>Prancha: <b>10/14</b></p>
<p>Proprietário</p>	<p>Escala: 1/100 Data: Abril 2024</p>

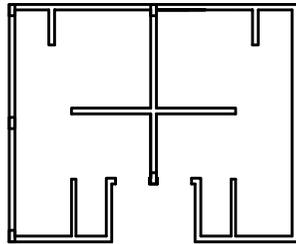

Bloco existente

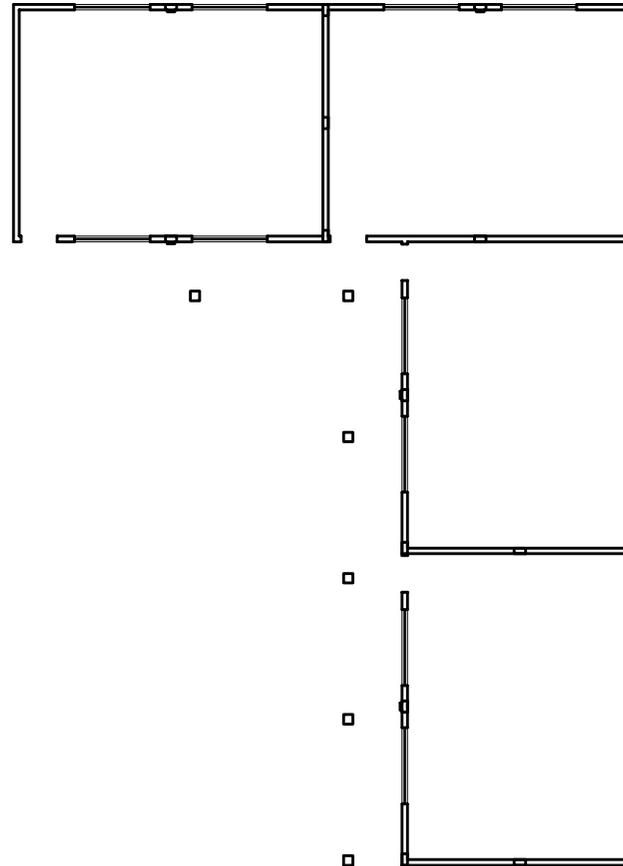

1 PLANTA ESTRUTURAL  
1/100

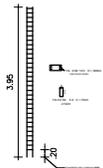

CIDADE PRÓSPERA E SEGURA

Tipologia: Projeto Estrutural  
Endereço: Avenida Miguel Pereira Neto Hilda (Prof. Hilda Vieira Calado)  
Proprietário(a): Prefeitura Municipal de Cupira  
CNPJ: 10.191.799/0001-02

Planta Estrutural dos Pilares das Salas

Quadro de Áreas:  
Ampliação: 304,65

Documento assinado digitalmente

**gov.br** EDLA TAMARA DOS SANTOS E SILVA  
Data: 19/09/2024 08:27:48-0300  
Verifique em <https://validar.it.gov.br>

Edla Tâmara dos Santos e Silva  
CREA-PE181791890-7  
Responsável Técnico


Prancha:

11/14


Escala: 1/100

Data: Abril 2024


Proprietário

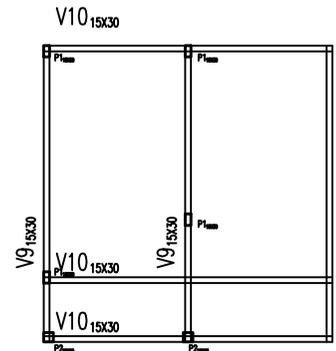

Bloco existente

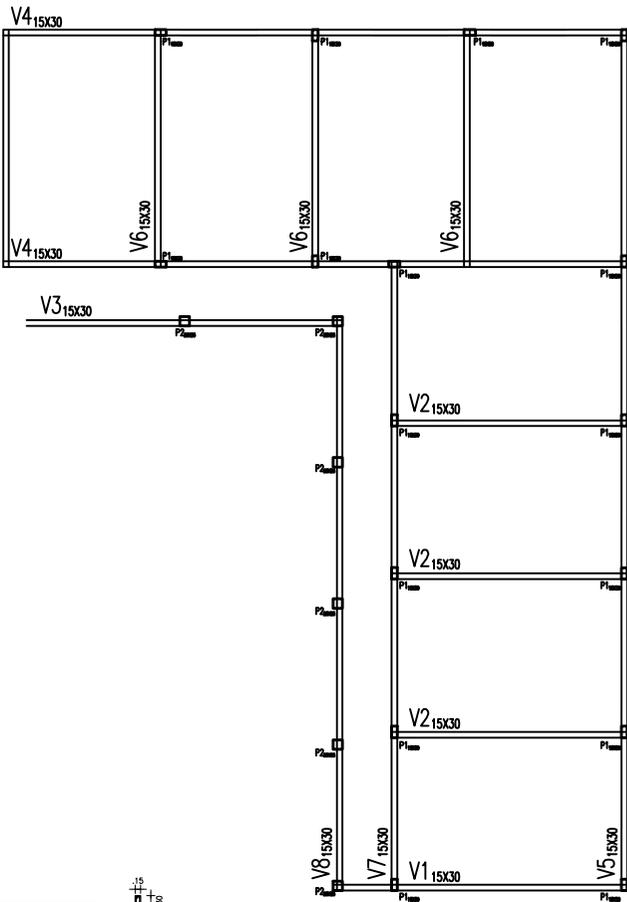

1 PLANTA ESTRUTURAL  
1/100

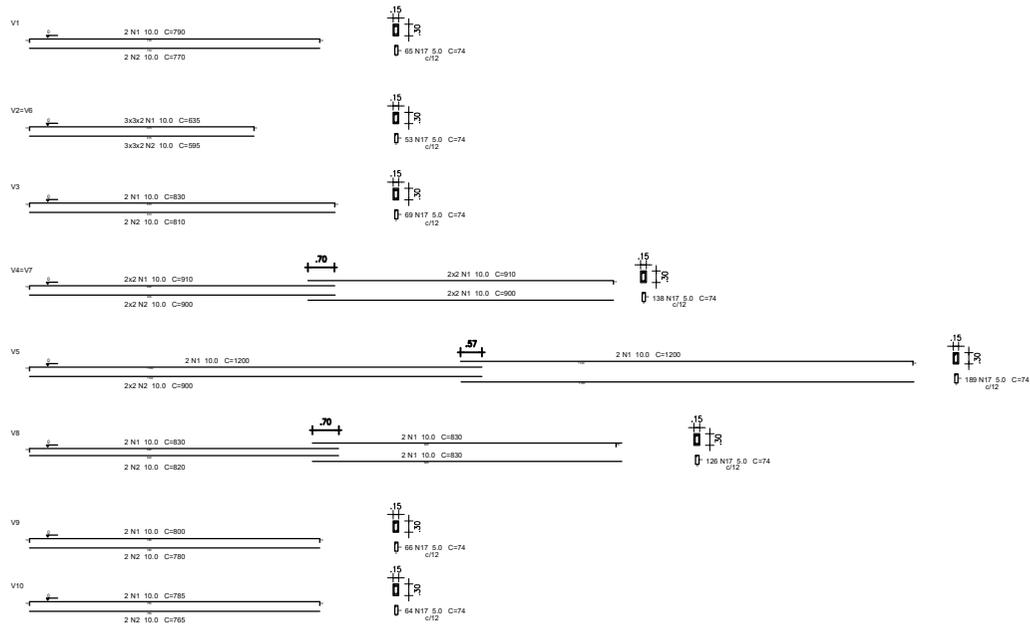

CIDADE PRÓSPERA E SEGURA

Tipologia: Projeto Estrutural  
Endereço: Avenida Miguel Pereira Neto Hilda (Prof. Hilda Vieira Calado)  
Proprietário(a): Prefeitura Municipal de Cupira  
CNPJ: 10.191.799/0001-02

Planta Estrutural das Vigas Baldrame das Salas

Quadro de Áreas:  
Ampliação: 304,65

Documento assinado digitalmente  
gov.br EDLA TÂMARA DOS SANTOS E SILVA  
Data: 19/09/2024 08:27:48-0300  
Verifique em <https://validar.iti.gov.br>


Edla Tâmara dos Santos e Silva  
CREA-PE181791890-7  
Responsável Técnico

12/14

Escala: 1/100

Data: Abril 2024

Proprietário

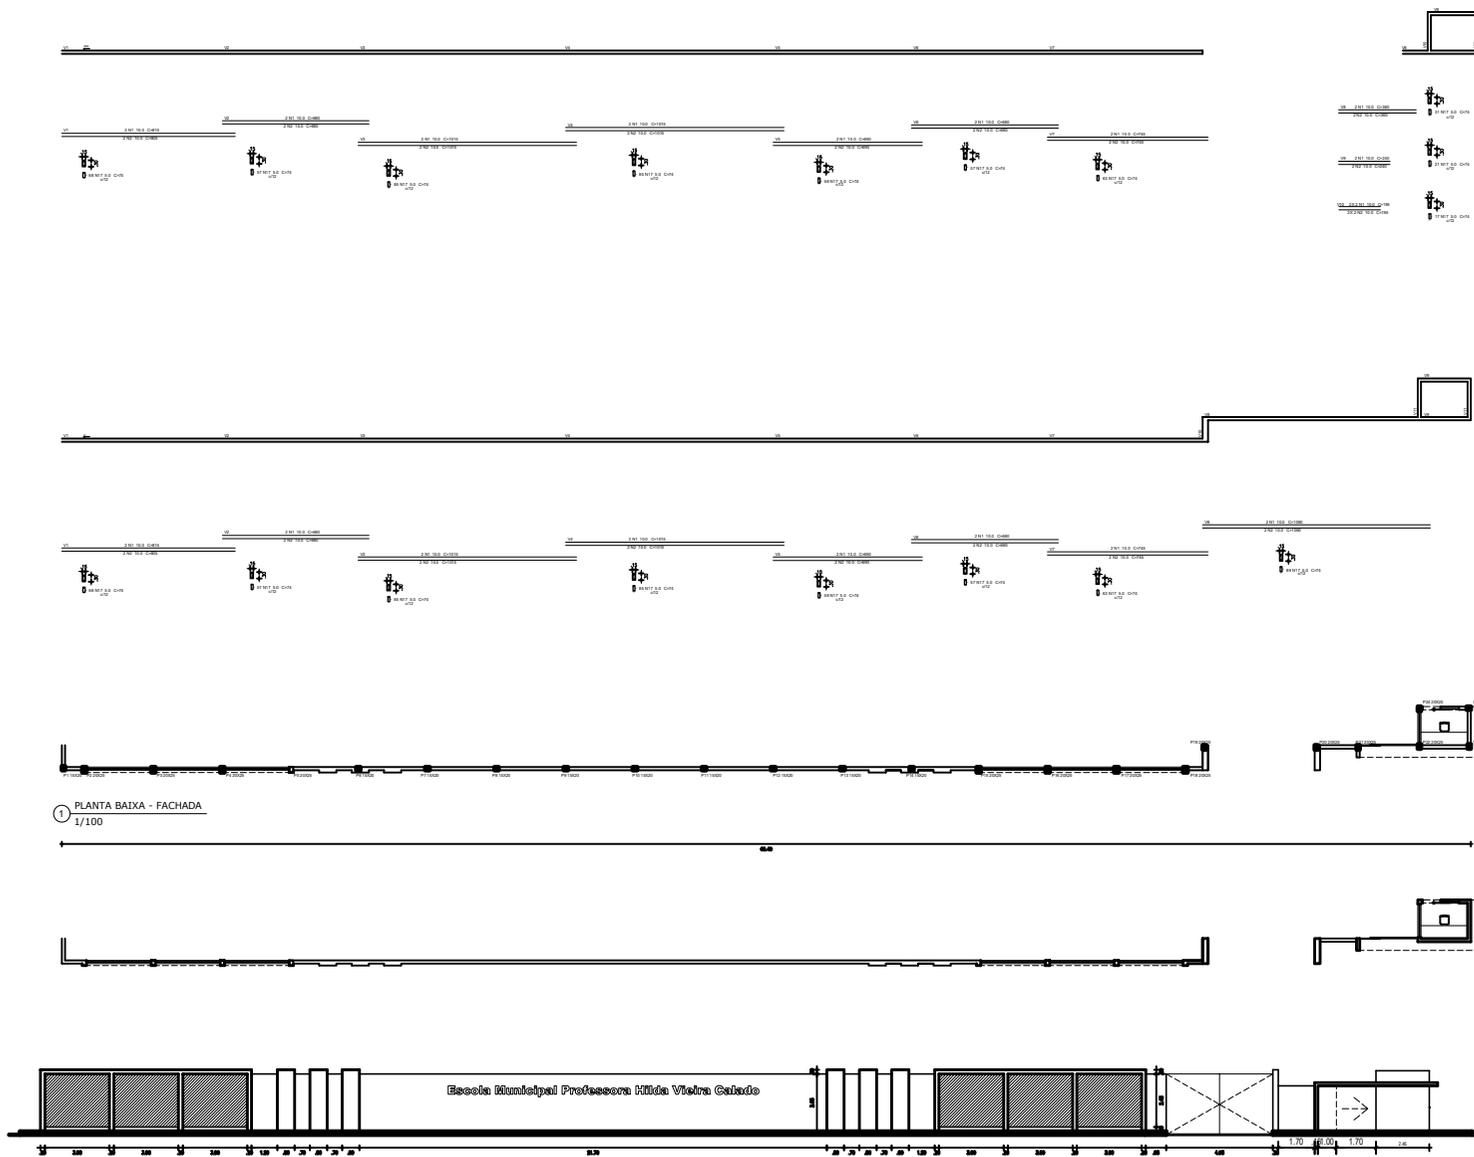

Tipologia: Projeto Estrutural  
 Endereço: Avenida Miguel Pereira Neto Hilda (Prof. Hilda Vieira Calado)  
 Proprietário(a): Prefeitura Municipal de Cupira  
 CNPJ: 10.191.799/0001-02



Projeto Estrutural do Muro

Quadro de Áreas:

Documento assinado digitalmente  
 gov.br EDLA TAMARA DOS SANTOS E SILVA  
 Data: 19/09/2024 08:27:48-0300  
 Verifique em <https://validar.iti.gov.br>

Prancha:  
 Edla Tamara dos Santos e Silva  
 CREA-PE181791890-7  
 Responsável Técnico  
 13/14

Proprietário  
 Escala: 1/175  
 Data: Abril 2024

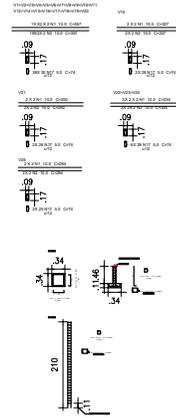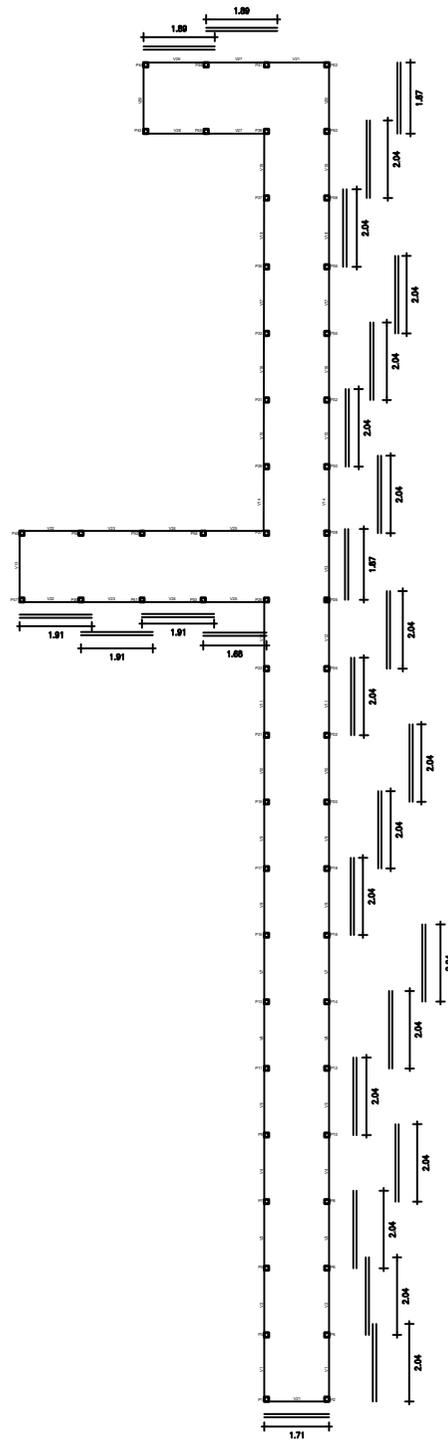

PREFEITURA MUNICIPAL DE  
**CUPIRA**  
 CIDADE PRÓSPERA E SEGURA

Tipologia: Projeto Estrutural  
 Endereço: Avenida Miguel Pereira Neto Hilda (Prof. Hilda Vieira Calado)  
 Proprietário(a): Prefeitura Municipal de Cupira  
 CNPJ: 10.191.799/0001-02

Projeto Estrutural da Passarela

Quadro de Áreas:

Documento assinado digitalmente  
 gov.br EDLA TAMARA DOS SANTOS E SILVA  
 Data: 19/09/2024 08:27:48-0300  
 Verifique em <https://validar.iti.gov.br>

Prancha:  
 Edla Tâmara dos Santos e Silva  
 CREA-PE181791890-7  
 Responsável Técnico  
**14/14**

Proprietário  
 Escala: 1/175  
 Data: Abril 2024