


2 LEGENDA DOS BLOCOS

ESCALA: 1/25

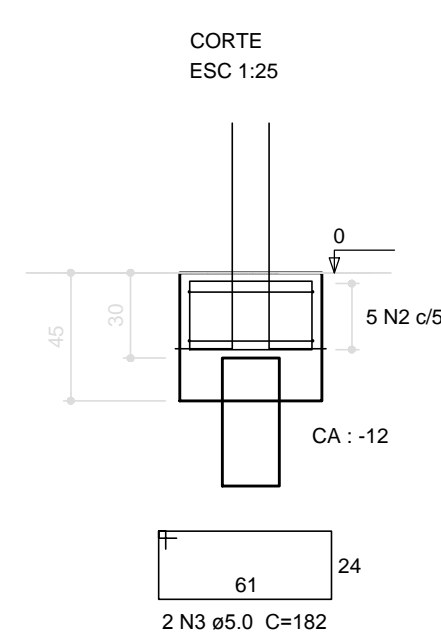


3 BLOCOS DE FUNDAÇÃO


ESCALA: INDICADA

Volume de concreto (C-25) = 0.72 m³
Área de forma = 6.84 m²

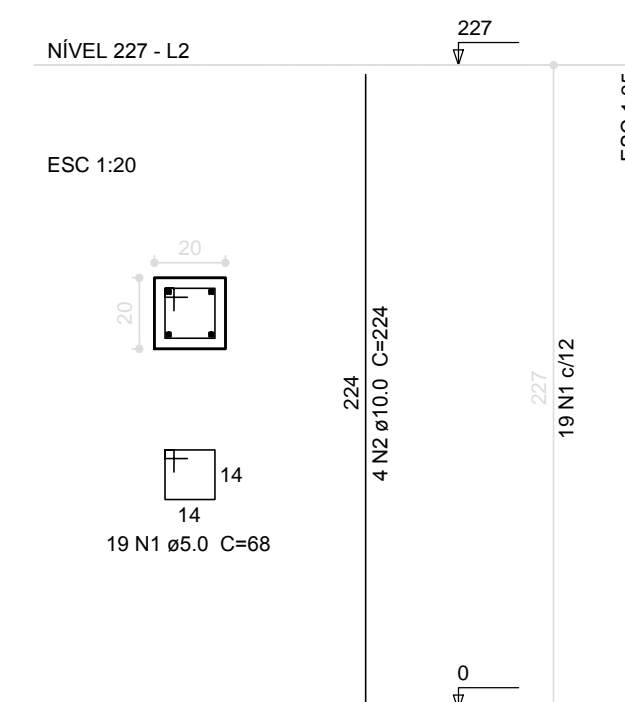


Volume de concreto (C-25) = 0.54 m³
Área de forma = 10.9 m²

$$P1=P2=P3=P4=P5=P6$$

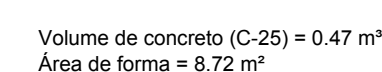
6 PILARES NÍVEL 227
ESCALA: INDICADA



7 VIGAS NÍVEL 000
ESCALA: 1/50

					
<div>PROJETO PADRÃO - FNDE</div>					
MUNICÍPIO – UF:					
PROPRIETÁRIO:					
ENDEREÇO:					
<div>PROPRIETÁRIO</div> <div>RESP. TÉCNICO</div> <div>CAU/ CREA</div>					
DLFO			CAU/ CREA		
			RA		
OBSERVAÇÕES:					
<div>ESCOLA 6 SALAS DE AULA</div> <div>PROJETO DE ESTRUTURA</div>					
COORDENAÇÃO CGEST - Coordenação Geral de Infraestrutura Educatonal		PLANTA DE LOCAÇÃO / BLOCOS DE FUNDAÇÃO FORMAS, PILARES E VIGAS (PASSARELA M2)			SCO
FORMATO A1 (B41X594)	REVISÃO R.02	ESCALA INDICADA DATA EMISSÃO REVISOR/PROJ01014		PRANCHA 23/32	