


1 PLANTA DE COBERTA - NOVAS SALAS  
ESCALA: 1:100

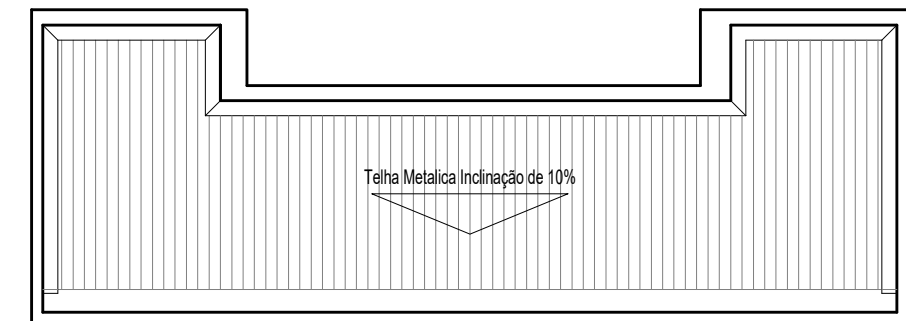

2 PLANTA DE COBERTA - ALMOXARIFADO  
ESCALA: 1:100



Rua Antônio Aureliano Barros, 50, Cupira/PE.  
Fone: 81 99271-4685  
E-mail: kayo.arq@outlook.com

Tipologia: Projeto de Ampliação - Creche Alexandrina Lopes de Melo  
Endereço: Rua José Manoel da Silva, nº158, Moacir Soares, Cupira-PE.  
Proprietário(a): Prefeitura Municipal de Cupira  
CPF: 10.191.799/0001-02

Planta de Coberta - Novas Salas 1/100  
Planta de Coberta - Almojarifado 1/100

Quadro de Áreas:  
Área de ampliação = 180,65m²

Digitalização: Kayo Oliveira

gov.br Documento assinado digitalmente  
KAYO ANDSON DE OLIVEIRA MELO  
Data: 01/12/2025 12:14:15-0300  
Verifique em <https://validar.iti.gov.br>

Kayo Andson de Oliveira Melo  
CAU:A126255-6  
Responsável Técnico

Prancha:

01/07

Escala: 1/100

Data: Novembro 2025

Proprietário