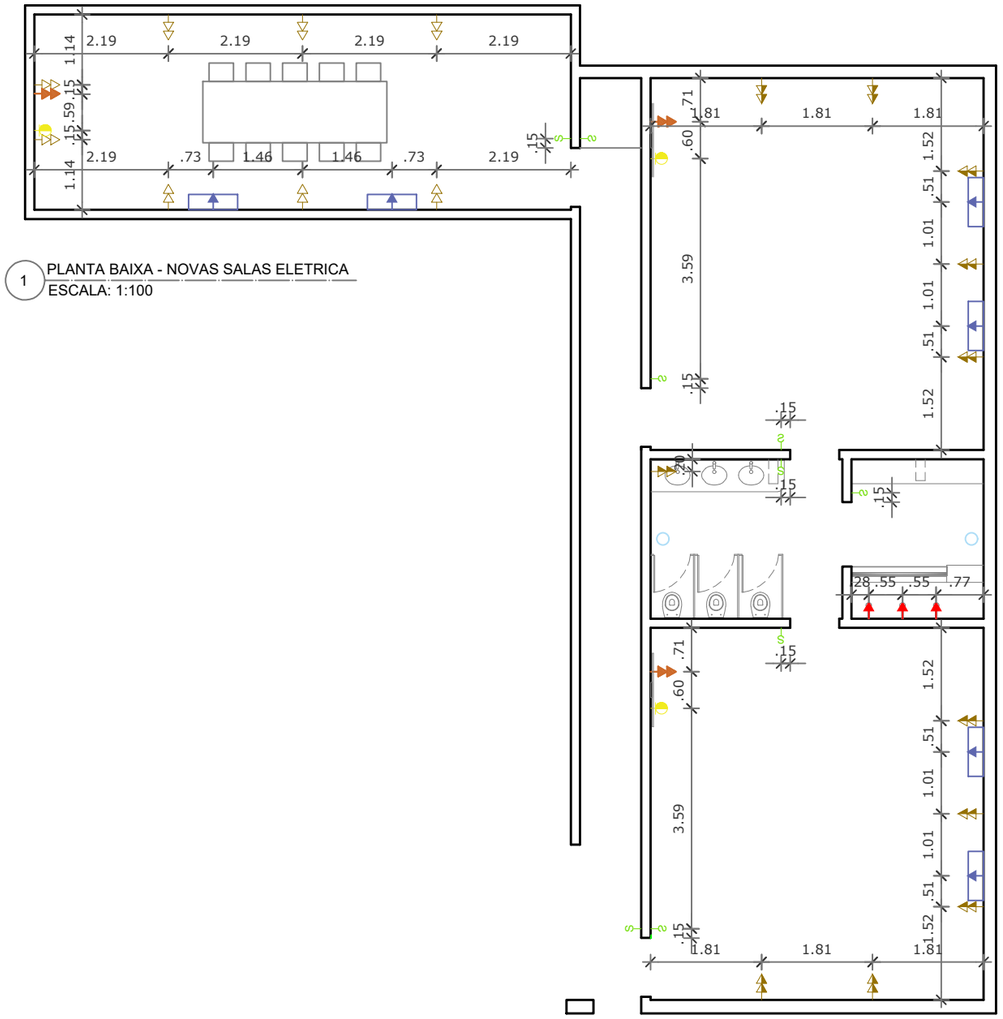

1 PLANTA BAIXA - NOVAS SALAS ELETRICA
ESCALA: 1:100

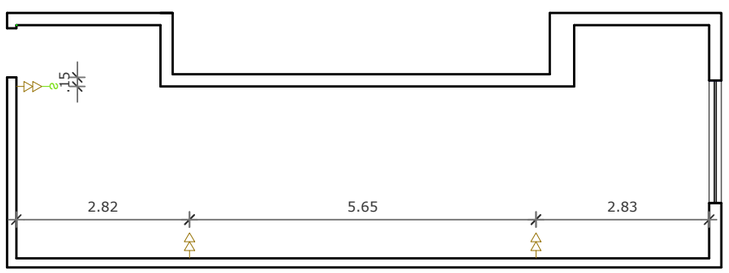

2 PLANTA BAIXA - ALMOXAFIRADO ELETRICA
ESCALA: 1:100

LEGENDA ELETRICA:

- Tomada som, cabo PP a 20cm do piso acabado
- Tomada baixa, a 45cm do piso acabado
- Tomada baixa, a 90cm do piso acabado
- Tomada media, a 125cm do piso acabado
- Tomada media, a 160cm do piso acabado
- Tomada media, a 180cm do piso acabado
- Tomada alta, a 225cm do piso acabado
- Gás predial
- Tomada alta, a 225cm do piso acabado (ar-condicionado)
- Ponto de antena, a 45cm do piso acabado (TV)
- Ponto de antena, a 160cm do piso acabado (TV ou Internet)
- Ponto de internet, a 45cm do piso acabado
- Ponto de internet no teto
- Interruptor 01 seção, a 90cm do piso acabado
- Interruptor 01 seção, a 125cm do piso acabado
- Interruptor 02 seção, a 125cm do piso acabado
- Interruptor 03 seção, a 125cm do piso acabado
- Quadro de destribuição, a 160cm do piso acabado
- Central de Cameras
- Central de Internet
- Ponto de Câmeras
- Ponto de trava nas Portas
- Ponto Tomada no Teto
- Ponto de Tomadas no Piso
- Ponto de Som no Teto
- Ponto Internet Piso
- Ponto de Projetor no Teto
- Ponto Exaustão mecanica teto

Kayo Oliveira
ARQUITETURA & INTERIORES

Rua Antônio Aureliano Barros, 50, Cupira/PE.
Fone: 81 99271-4685
E-mail: kayo.arq@outlook.com

Tipológia: Projeto de Ampliação - Creche Alexandrina Lopes de Melo
Endereço: Rua José Manoel da Silva, nº158, Moacir Soares, Cupira-PE.
Proprietáio(a): Prefeitura Municipal de Cupira
CPF: 10.191.799/0001-02

Palnta Baixa - Novas Salas Elétrica 1/100
Palnta Baixa - Almoxarifado Elétrica 1/100

Quadro de Áreas:

Área de ampliação = 180,65m²

Digitalização: Kayo Oliveira

gov.br
Documento assinado digitalmente
KAYO ANDSON DE OLIVEIRA MELO
Data: 01/12/2025 12:10:35-0300
Verifique em https://validar.iti.gov.br

Kayo Andson de Oliveira Melo
CAU:A126255-6
Responsável Técnico

Proprietário

Prancha:

03/07

Escala: 1/100

Data: Novembro 2025