

Projeto Padrão - FNDE form with fields for Municipality, School, and Project details.


MUNICÍPIO - UF: _____
PROPRIETÁRIO: _____
ENDEREÇO: _____
PROPRIETÁRIO: _____
RESP. TÉCNICO: _____
CNU / CRE: _____
DLEO: _____
CAU / CREA: _____
RA: _____

OBSERVAÇÕES: _____

ESCOLA 6 SALAS DE AULA
PROJETO DE ARQUITETURA
BLOCO PEDAGÓGICO
PLANTA BAIXA
CORTES

GOVERNADOR: _____
SECRETÁRIO DE EDUCAÇÃO: _____
REVISÃO: _____
ELABORADO: _____
DATA: _____
FOLHA: _____
TOTAL: _____

ARQ
09/28

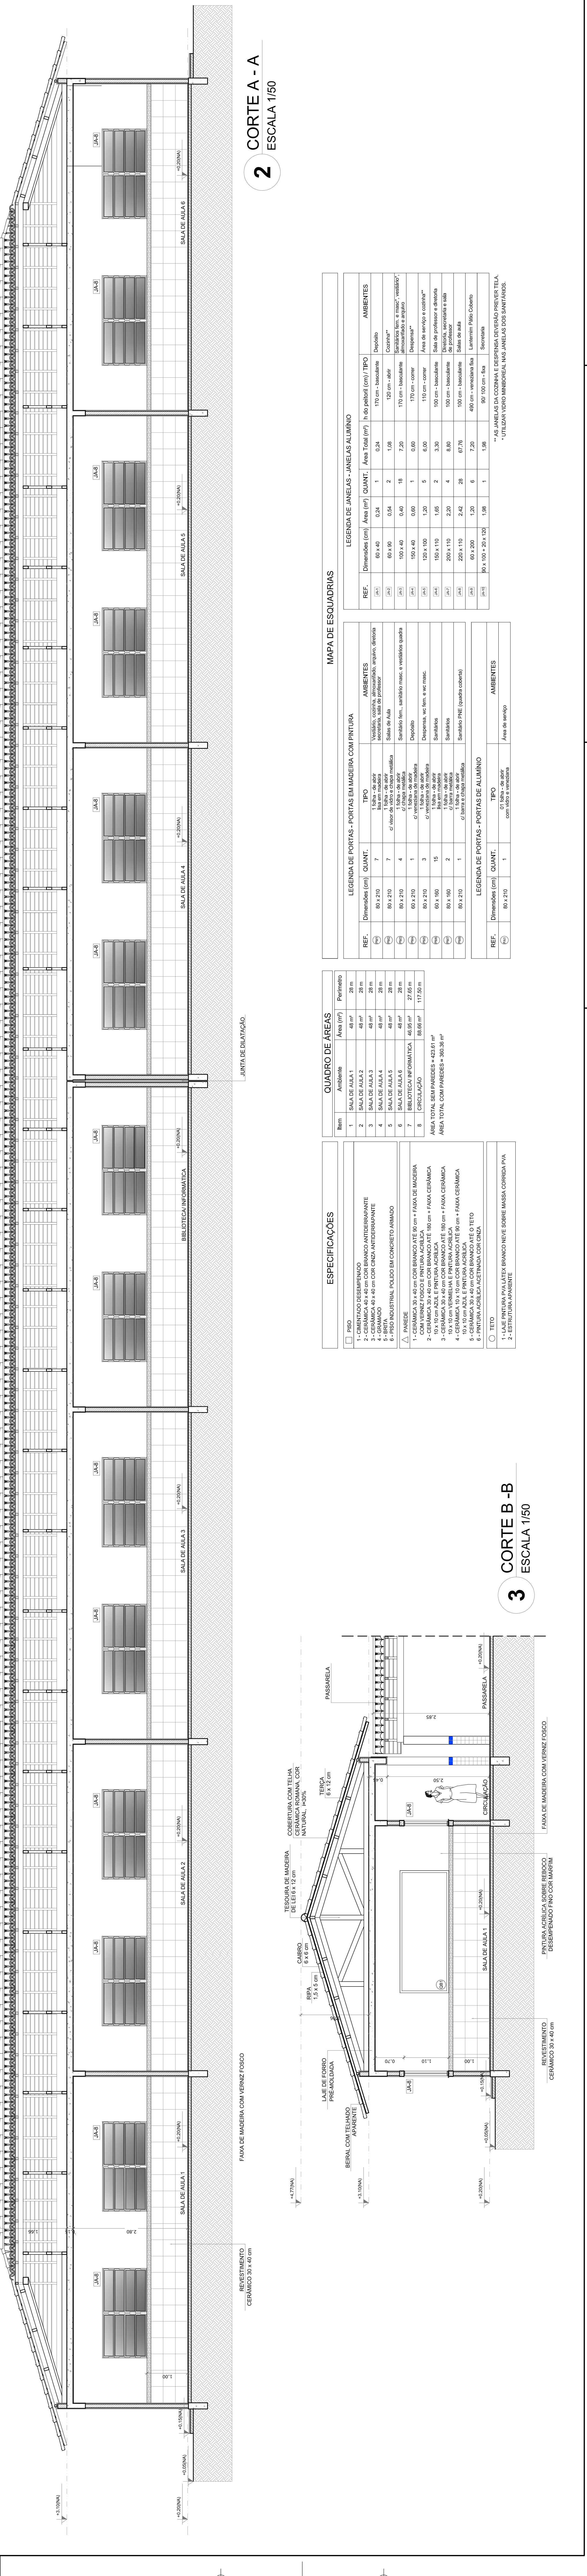

LEGENDA DE JANELAS - JANELAS ALUMÍNIO			
REF.	Dimensões (cm)	Área (m²)	QUANT.
